


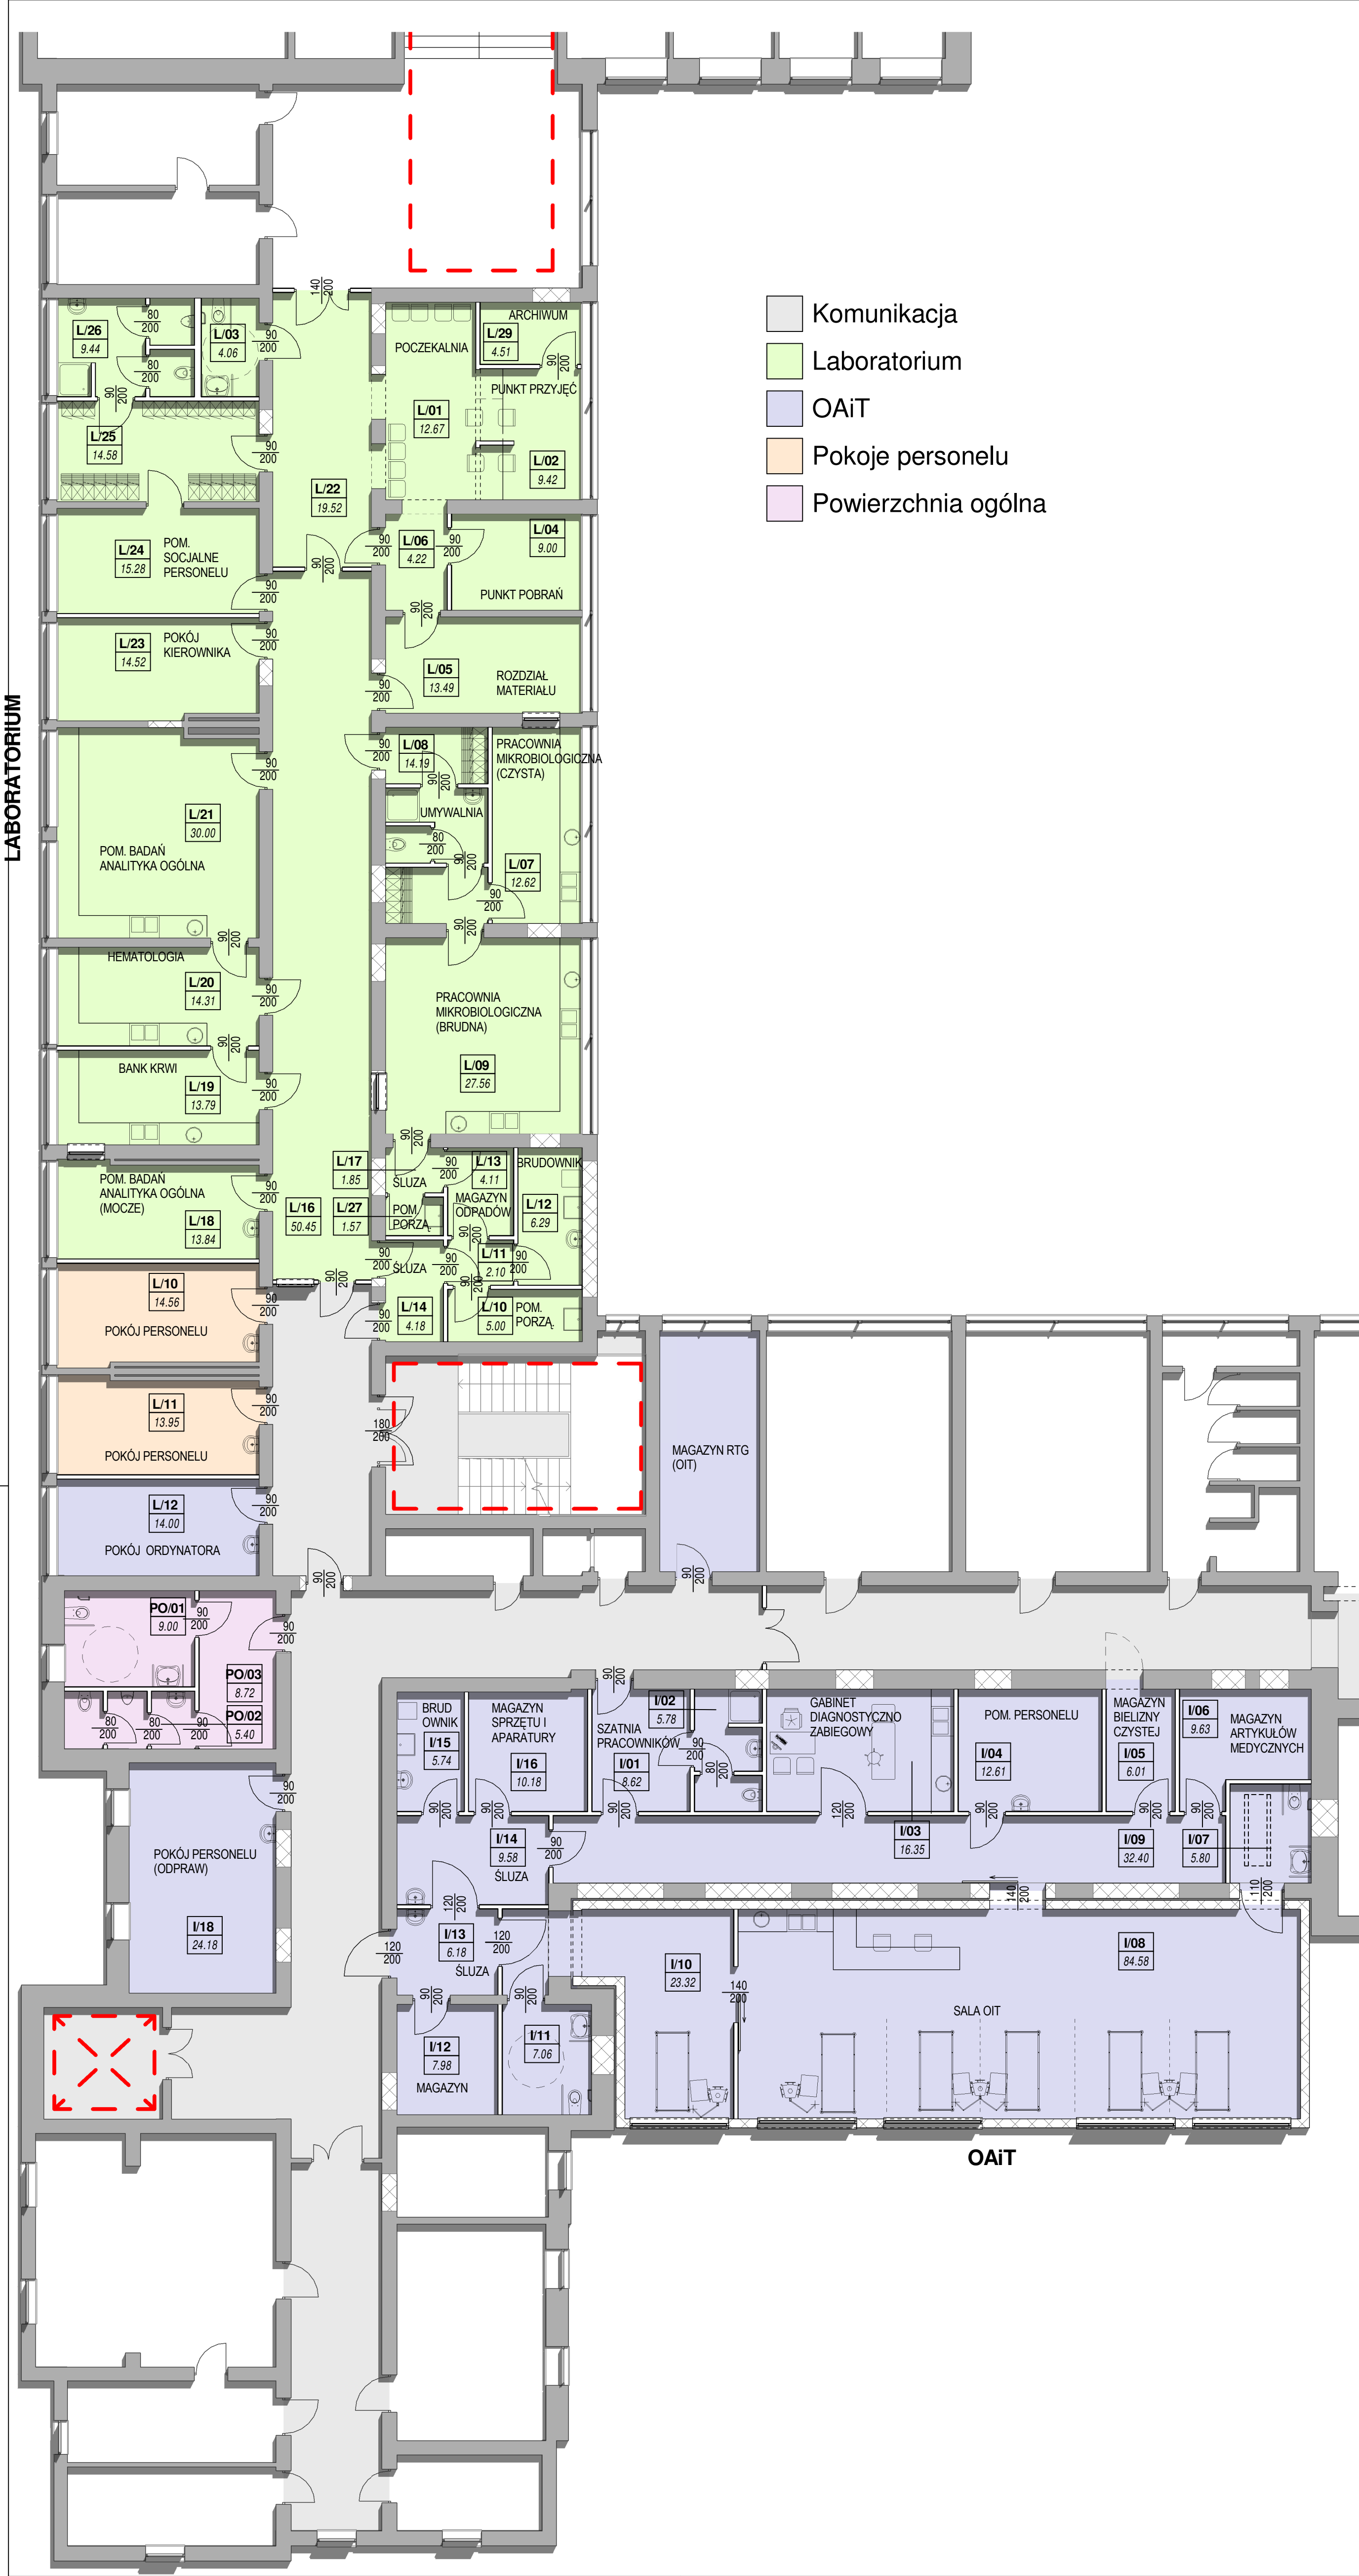

- Komunikacja
- Laboratorium
- OAiT
- Pokoje personelu
- Powierzchnia ogólna

Zestawienie parteru		
Nr.	Nazwa	Pow.

Laboratorium		
L/01	Poczekalnia	12.67 m²
L/02	Punkt przyjęć	9.42 m²
L/03	Wc dla niepełnosprawnych	4.06 m²
L/04	Punkt pobrań	9.00 m²
L/05	Rozdział materiału	13.49 m²
L/06	Komunikacja	4.22 m²
L/07	Pracownia mikrobiologiczna (czysta)	12.62 m²
L/08	Szatnie personelu	14.19 m²
L/09	Pracownia mikrobiologiczna (brudna)	27.56 m²
L/10	Pom. porządkowe	5.00 m²
L/11	Komunikacja	2.10 m²
L/12	Brudownik	6.29 m²
L/13	Magazyn materiału brudnego	4.11 m²
L/14	Komunikacja	4.18 m²
L/16	Komunikacja	50.45 m²
L/17	Śluza	1.85 m²
L/18	Pom. badań - analityka ogólna (mocze)	13.84 m²
L/19	Bank krwi	13.79 m²
L/20	Pom. badań - hematologia	14.31 m²
L/21	Pom. badań - analityka ogólna	30.00 m²
L/22	Komunikacja	19.52 m²
L/23	Pokój kierownika	14.52 m²
L/24	Pom. socjalne personelu	15.28 m²
L/25	Szatnie personelu	14.58 m²
L/26	Umywalnia	9.44 m²
L/27	Pom. porządkowe	1.57 m²
L/29	Archiwum	4.51 m²
		332.60 m²

OAiT		
I/01	Szatnie personelu	8.62 m²
I/02	Umywalnia	5.78 m²
I/03	Gabinet diagnostyczno - zabiegowy	16.35 m²
I/04	Pom. personelu	12.61 m²
I/05	Magazyn bielizny czystej	6.01 m²
I/06	Magazyn artykułów medycznych	9.63 m²
I/07	Wc dla niepełnosprawnych	5.80 m²
I/08	Sala OiT z punktem pielęgniariskim	84.58 m²
I/09	Room	32.40 m²
I/10	Izolotka	23.32 m²
I/11	Wc dla niepełnosprawnych	7.06 m²
I/12	Magazyn	7.98 m²
I/13	Śluza	6.18 m²
I/14	Śluza	9.58 m²
I/15	Brudownik	5.74 m²
I/16	Magazyn sprzętu i aparatury	10.18 m²
I/17	Magazyn RTG	17.38 m²
I/18	Pokój personelu - odpraw	24.18 m²
L/12	Pokój ordynatora	14.00 m²
		307.36 m²

Pokoje personelu		
L/10	Pokój personelu	14.56 m²
L/11	Pokój personelu	13.95 m²
		28.51 m²

Powierzchnia ogólna		
PO/01	Wc damskie dla niepełnosprawnych	9.00 m²
PO/02	Wc męskie	5.40 m²
PO/03	Komunikacja	8.72 m²
		23.12 m²
		691.59 m²

UWAGA:
W związku z brakiem możliwości dostępu do niektórych elementów konstrukcyjnych i wykończeniowych, innego niż pokazany na rysunku, układu ścian wewnętrznych, wykonawca zobowiązany jest do dokonania ostatecznych pomiarów tych elementów na budowie oraz wprowadzenia stosownych korekt w poszukiwaniu z projektem.

W przypadku braku szczególnych założeń w projekcie dotyczących wykonania poszczególnych elementów obiektu, należy stosować zasady sztuki budowlanej i obowiązujących Polskich Norm. Autor nie ponosi odpowiedzialności za wszelkie zmiany wprowadzone bez jego zgody na etapie realizacji przez inwestora.

Przed przystąpieniem do prac budowlanych wszystkie wymiary sprawdzić na budowie. W przypadku stwierdzenia niezgodności należy zwrócić się do projektanta.

INWESTOR	Samodzielny Publiczny Zakład Opieki Zdrowotnej w Kępnie
ADRES	Szpitalna 7, 63-600 Kępno
AUTOR:	
NR. UPR. PROJ.	
arch. MICHAŁ TOMANEK	
214/91	
SPRAWDZAJĄCY:	
NR. UPR. PROJ.	
arch. ZBYSZKO BUJEWICZ	
1315/94	
ZESPÓŁ PROJEKTOWY:	
Agnieszka Pliwka	
Krzysztof Walaszek	
40-702 KATOWICE K Ł O D N I C K A 18 Tel: 32 6080612 Fax: 32 6080614 Mail: biuro@atelier7.com.pl www.atelier7.com.pl	
ATELIER 7 Sp. z o.o.	
Koncepcja przebudowy części budynków Szpitala w Kępnie	UMOWA: FAZA: P.K. DATA: 2016-06
RZUT PARTERU	SKALA: 1 : 100 BRANŻA: ARCH.
Nr. projektu:	Nr. rys. A-02
Rys. wykonane w programie Autodesk Revit nr. 344-06533865 Autodesk Revit nr. 345-34737082	