


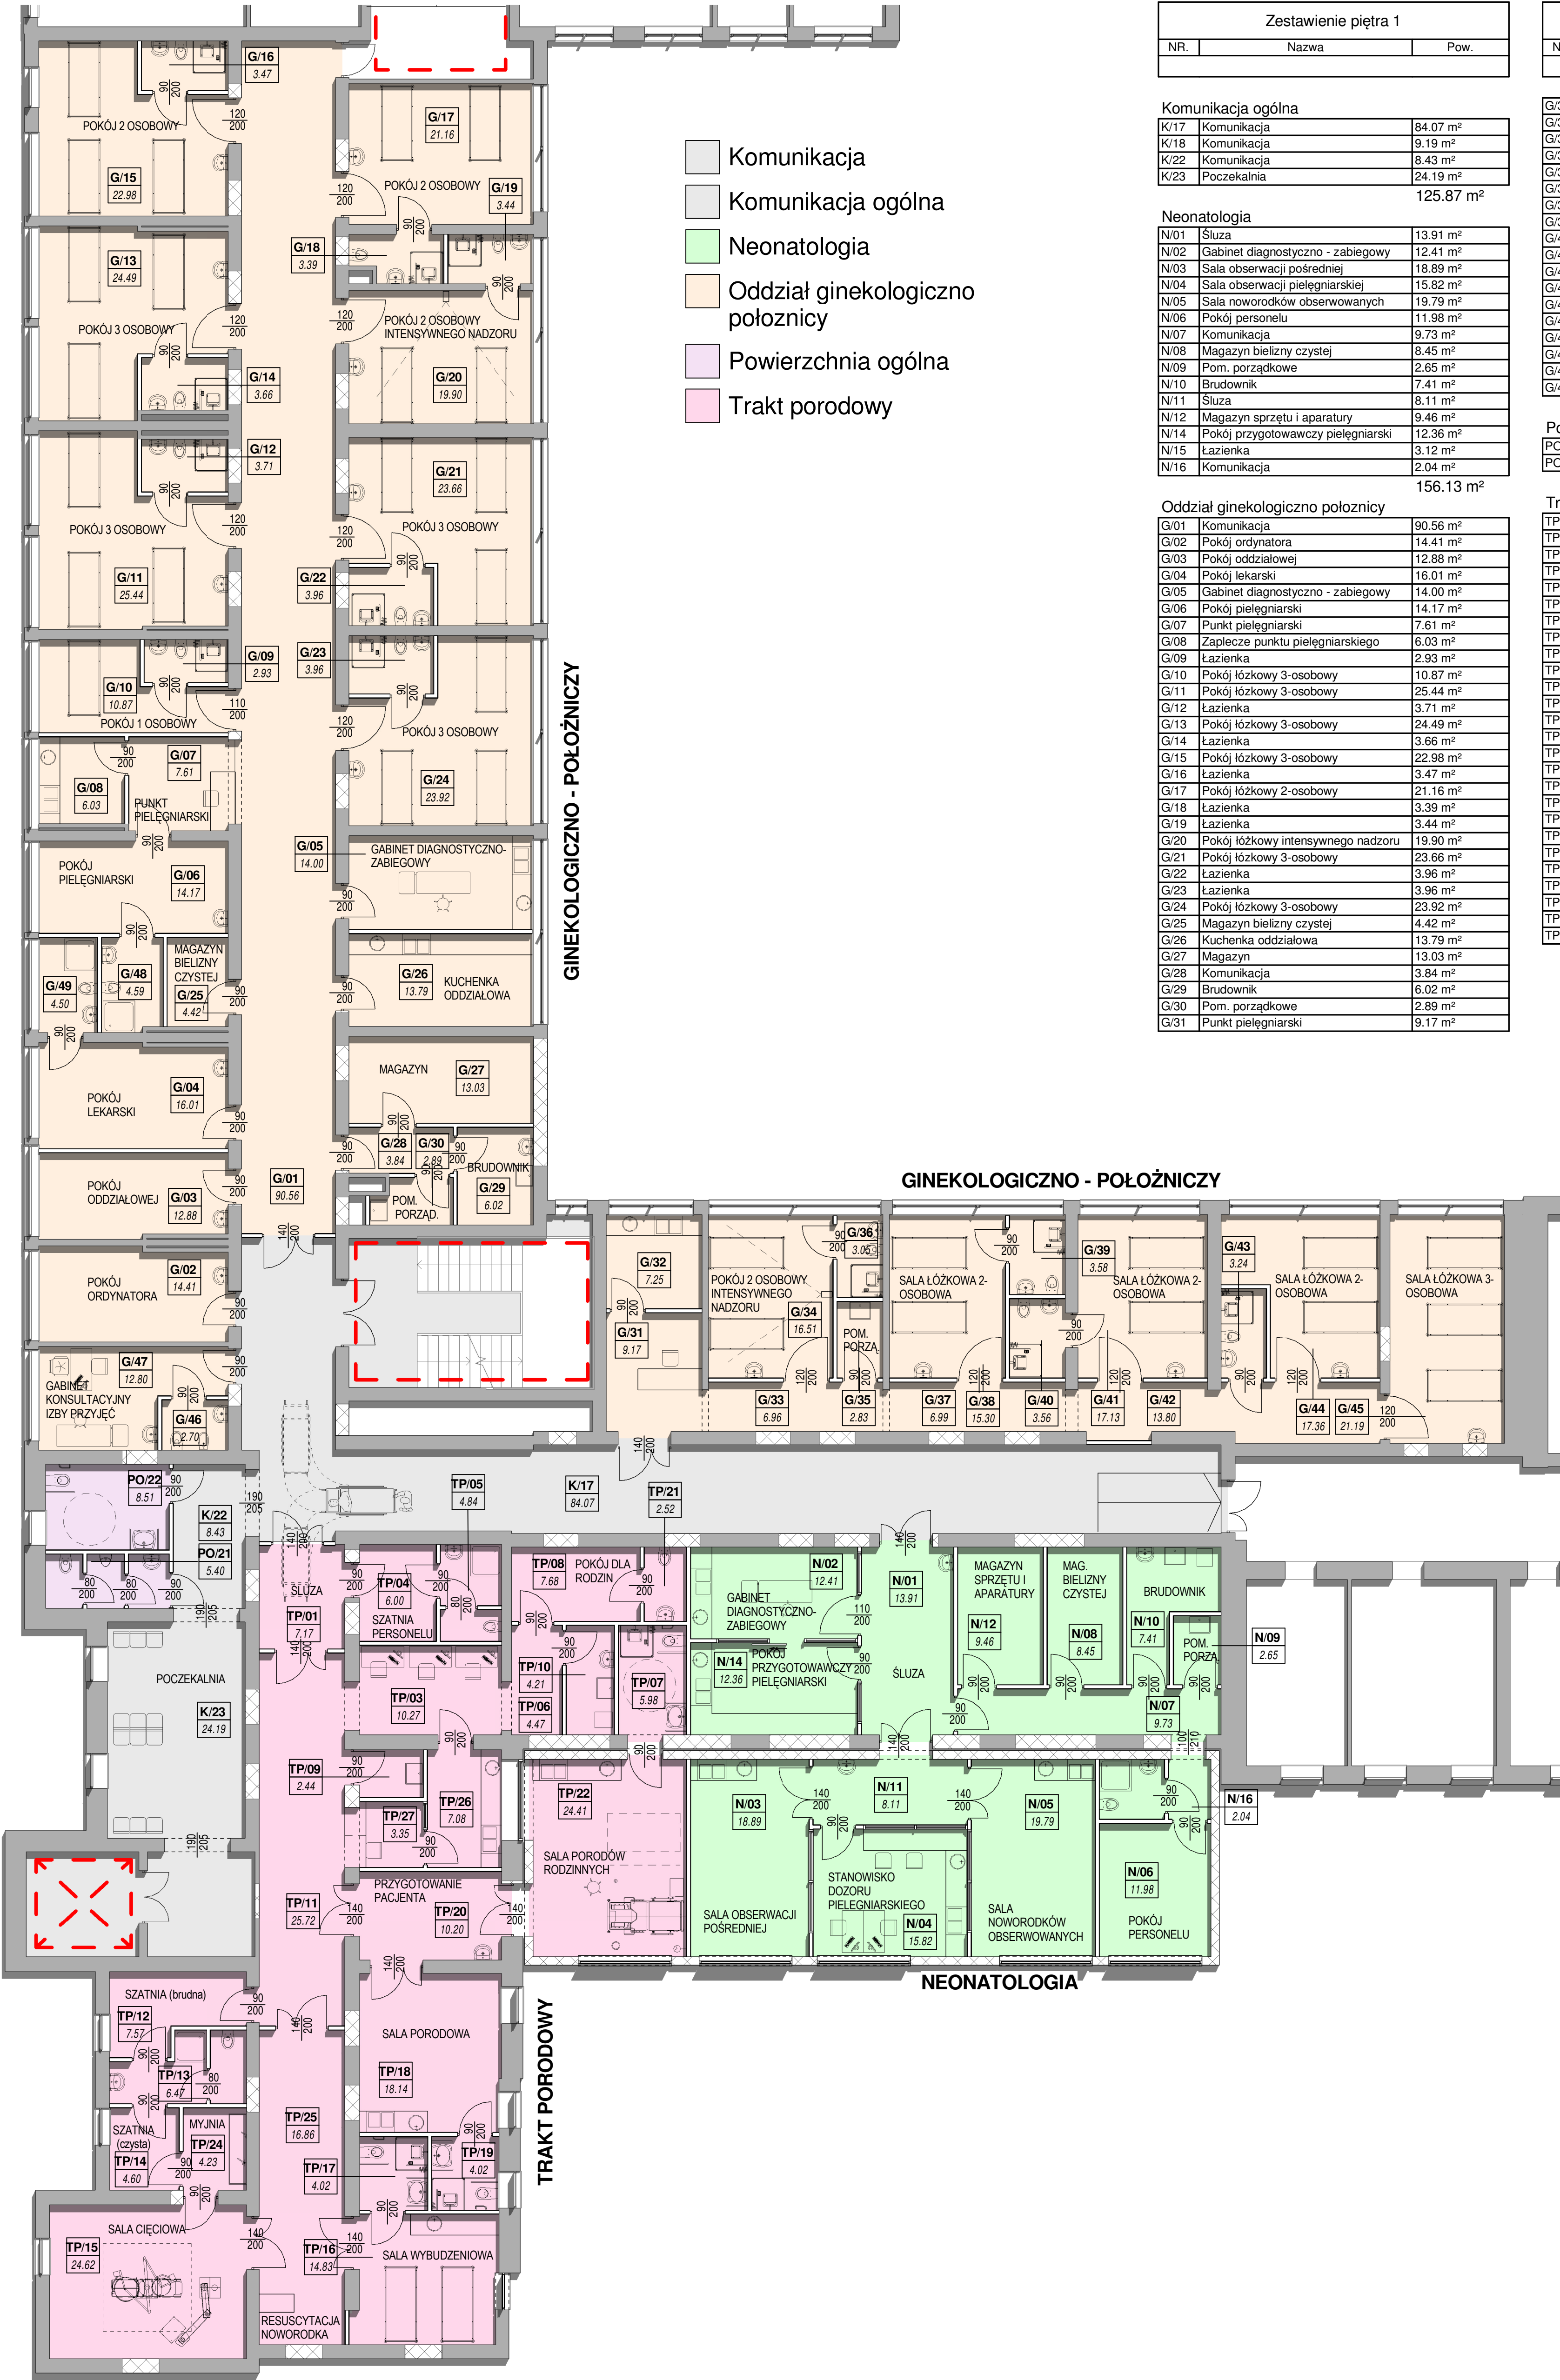

- Komunikacja
- Komunikacja ogólna
- Neonatologia
- Oddział ginekologiczno położnicy
- Powierzchnia ogólna
- Trakt porodowy

Zestawienie piętra 1		
NR.	Nazwa	Pow.
Komunikacja ogólna		
K/17	Komunikacja	84.07 m²
K/18	Komunikacja	9.19 m²
K/22	Komunikacja	8.43 m²
K/23	Poczekalnia	24.19 m²
		125.87 m²
Neonatologia		
N/01	Śluza	13.91 m²
N/02	Gabinet diagnostyczny - zabiegowy	12.41 m²
N/03	Sala obserwacji pośredniej	18.89 m²
N/04	Sala obserwacji pielęgniarstwa	15.82 m²
N/05	Sala noworodków obserwowanych	19.79 m²
N/06	Pokój personelu	11.98 m²
N/07	Komunikacja	9.73 m²
N/08	Magazyn bielizny czystej	8.45 m²
N/09	Pom. porządkowe	2.65 m²
N/10	Brudownik	7.41 m²
N/11	Śluza	8.11 m²
N/12	Magazyn sprzętu i aparatury	9.46 m²
N/14	Pokój przygotowawczy pielęgniarstwa	12.36 m²
N/15	Łazienka	3.12 m²
N/16	Komunikacja	2.04 m²
		156.13 m²
Oddział ginekologiczno położnicy		
G/01	Komunikacja	90.56 m²
G/02	Pokój ordynatora	14.41 m²
G/03	Pokój oddziałowy	12.88 m²
G/04	Pokój lekarski	16.01 m²
G/05	Gabinet diagnostyczny - zabiegowy	14.00 m²
G/06	Pokój pielęgniarstwa	14.17 m²
G/07	Punkt pielęgniarstwa	7.61 m²
G/08	Zaplecze punktu pielęgniarstwa	6.03 m²
G/09	Łazienka	2.93 m²
G/10	Pokój łóżkowy 3-osobowy	10.87 m²
G/11	Pokój łóżkowy 3-osobowy	25.44 m²
G/12	Łazienka	3.71 m²
G/13	Pokój łóżkowy 3-osobowy	24.49 m²
G/14	Łazienka	3.66 m²
G/15	Pokój łóżkowy 3-osobowy	22.98 m²
G/16	Łazienka	3.47 m²
G/17	Pokój łóżkowy 2-osobowy	21.16 m²
G/18	Łazienka	3.39 m²
G/19	Łazienka	3.44 m²
G/20	Pokój łóżkowy intensywnego nadzoru	19.90 m²
G/21	Pokój łóżkowy 3-osobowy	23.66 m²
G/22	Łazienka	3.96 m²
G/23	Łazienka	3.96 m²
G/24	Pokój łóżkowy 3-osobowy	23.92 m²
G/25	Magazyn bielizny czystej	4.42 m²
G/26	Kuchnia oddziałowa	13.79 m²
G/27	Magazyn	13.03 m²
G/28	Brudownik	3.84 m²
G/29	Pom. porządkowe	2.82 m²
G/30	Pom. porządkowe	2.89 m²
G/31	Punkt pielęgniarstwa	9.17 m²

Zestawienie piętra 1		
NR.	Nazwa	Pow.
G/32	Zaplecze punktu pielęgniarstwa	7.25 m²
G/33	Komunikacja	6.96 m²
G/34	Pokój łóżkowy intensywnego nadzoru	16.51 m²
G/35	Pom. porządkowe	2.83 m²
G/36	Łazienka	3.05 m²
G/37	Komunikacja	6.99 m²
G/38	Pokój łóżkowy 2-osobowy	15.30 m²
G/39	Łazienka	3.58 m²
G/40	Łazienka	3.56 m²
G/41	Pokój łóżkowy 2-osobowy	17.13 m²
G/42	Komunikacja	13.80 m²
G/43	Łazienka	3.24 m²
G/44	Pokój łóżkowy 2-osobowy	17.36 m²
G/45	Pokój łóżkowy 3-osobowy	21.19 m²
G/46	Wc	2.70 m²
G/47	Gabinet konsultacyjny - izba przyjęć	12.80 m²
G/48	Łazienka	4.59 m²
		593.13 m²
Powierzchnia ogólna		
PO/21	Wc męskie	5.40 m²
PO/22	Wc damskie dla niepełnosprawnych	8.51 m²
		13.91 m²
Trakt porodowy		
TP/01	Śluza	7.17 m²
TP/03	Komunikacja	10.27 m²
TP/04	Szatnia personelu	6.00 m²
TP/05	Umywalnia	4.84 m²
TP/06	Komunikacja	4.47 m²
TP/07	Łazienka dla niepełnosprawnych	5.98 m²
TP/08	Pokój dla rodzin	7.68 m²
TP/09	Pom. porządkowe	2.44 m²
TP/10	Brudownik	4.21 m²
TP/11	Komunikacja	25.72 m²
TP/12	Szatnia personelu	7.57 m²
TP/13	Umywalnia	6.47 m²
TP/14	Szatnia personelu	4.60 m²
TP/15	Sala cięciowa	24.62 m²
TP/16	Sala wybudzeniowa	14.83 m²
TP/17	Łazienka	4.02 m²
TP/18	Sala porodowa	18.14 m²
TP/19	Łazienka	4.02 m²
TP/20	Przygotowanie pacjenta	10.20 m²
TP/21	Wc	2.52 m²
TP/22	Sala porodów rodzinnych	24.41 m²
TP/23	Resuscytacja noworodka	4.86 m²
TP/24	Myjnia	4.23 m²
TP/25	Komunikacja	16.86 m²
TP/26	Pokój przygotowawczy pielęgniarstwa	7.08 m²
TP/27	Punkt pielęgniarstwa	3.35 m²
		236.55 m²
		1125.58 m²

UWAGA:
W związku z brakiem możliwości dostępu do niektórych elementów konstrukcyjnych i wykończonych, innego niż pokazany na rysunku, układu ścian wewnętrznych, wykonawca zobowiązany jest do dokonania niezbędnych pomiarów tych elementów na budowie oraz wprowadzenia stosownych korekt w porozumieniu z projektantem.

W przypadku braku szczegółowych założeń w projekcie dotyczących wykonania poszczególnych elementów obiektu, należy stosować zasady budowlanej i obowiązujących Polskich Norm. Autor nie ponosi odpowiedzialności za wszelkie zmiany wprowadzone bez jego zgody na etapie realizacji przez inwestora.

Przed przystąpieniem do prac budowlanych wszystkie wymiary sprawdzić na budowie. W przypadku stwierdzenia niezgodności należy zwrócić się do projektanta.

INWESTOR	Samodzielny Publiczny Zakład Opieki Zdrowotnej w Kępnie
ADRES	Szpitalna 7, 63-600 Kępno
AUTOR:	
NR. UPR. PROJ.	
arch. MICHAŁ TOMANEK	
214/91	
SPRAWDZAJĄCY:	
NR. UPR. PROJ.	
arch. ZBYSZKO BUJNIEWICZ	
1315/94	
ZESPÓŁ PROJEKTOWY:	
Agnieszka Piłwka	
40-702 KATOWICE KŁODNICKA 16 Tel: 32 6080612 Fax: 32 6080614 Mail: biuro@atelier7.com.pl www.atelier7.com.pl	
Atelier 7 Sp. z o.o.	
Koncepcja przebudowy części budynków Szpitala w Kępnie	UMOWA: FAZA: P.K. DATA: 2016-06 SKALA: 1 : 100 BRANZA: ARCH.
RZUT PIĘTRA 1	
Nr. projektu:	Nr. rys. A-03
Rys. wykonane w programie Autodesk Revit nr. 344-9653865 Autodesk Revit nr. 345-3473062	