


Wysokość drzew
maksymalnie poziom
płyty ładowiska - 1m
13,6m n.p.t.

Wysokość drzew
maksymalnie do poziomu
płyty ładowiska - 14,6m n.p.t.

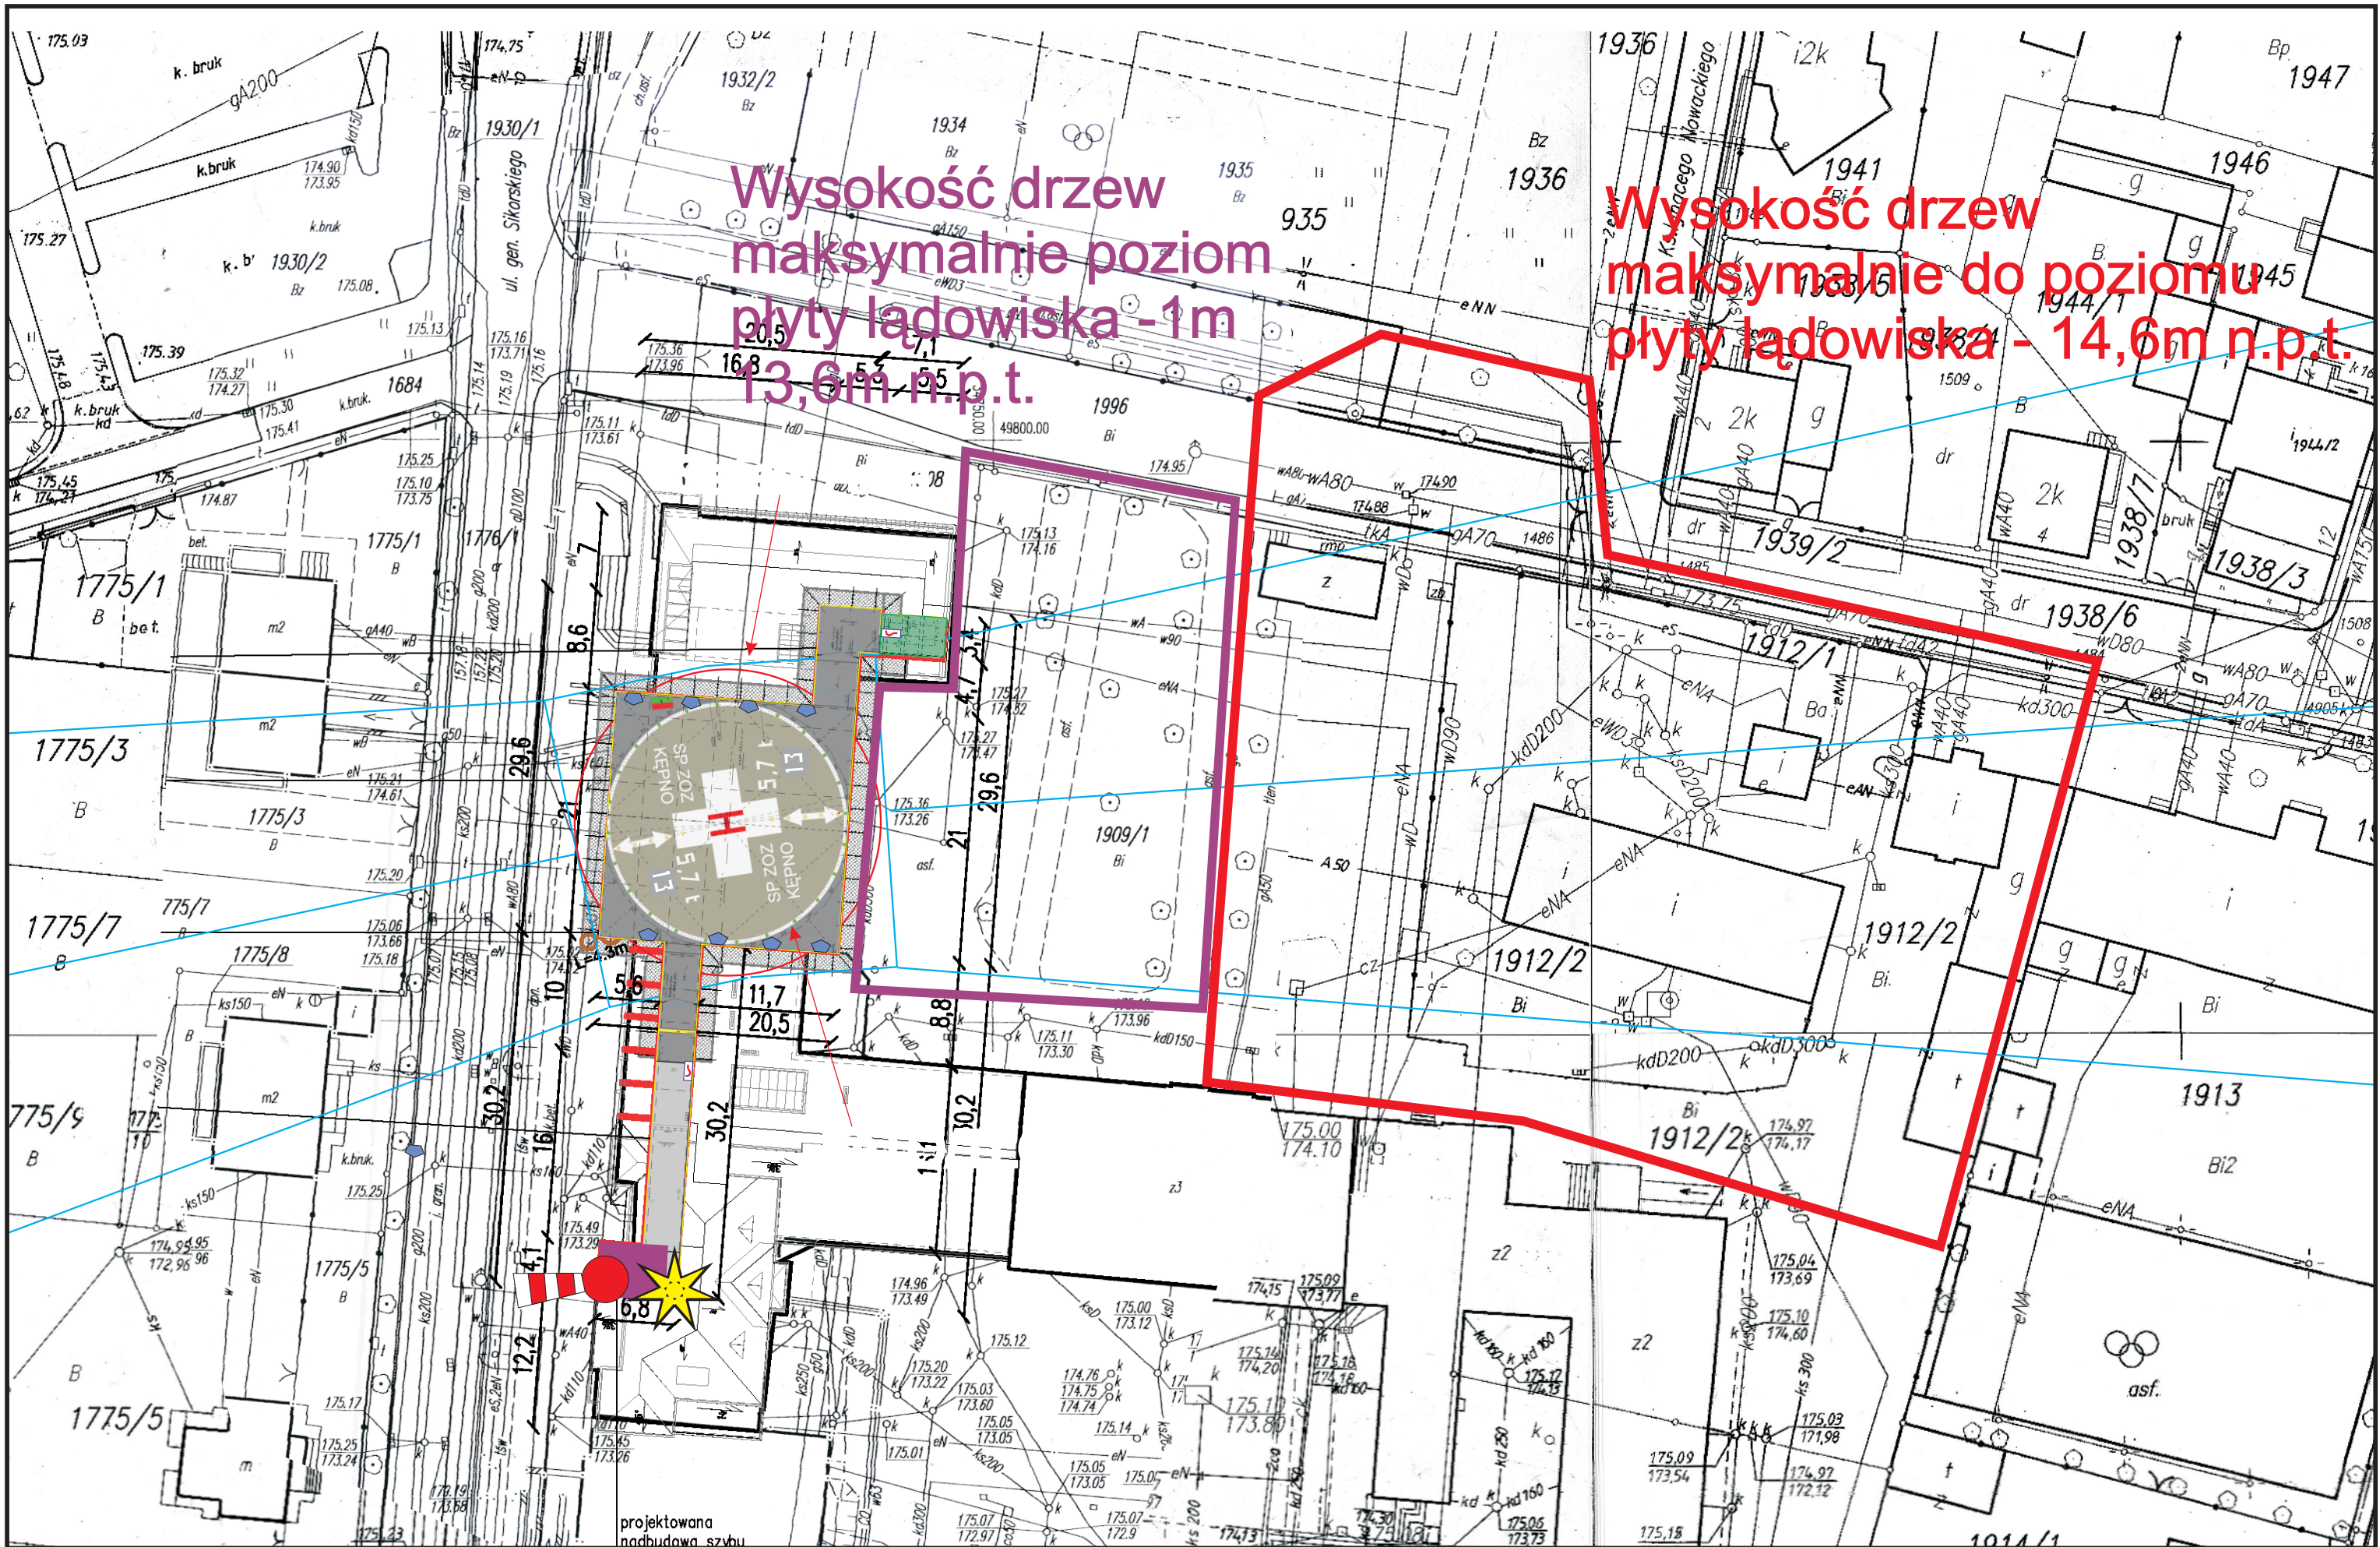

projektowana
nadbudowa szybu