

Kępiński
Wielkopolskie
BARANÓW
GRĘBANIN

Załącznik Nr 3 - Szkic
sytuacyjny działki

666
29 KW 50810
Dha

02

q

q

q

13.221

13.223


.177,52

.177,94

177,77

szosa do Kępna

Kanalizacja sanitarna zaprojektowana
wg odrębnego opracowania

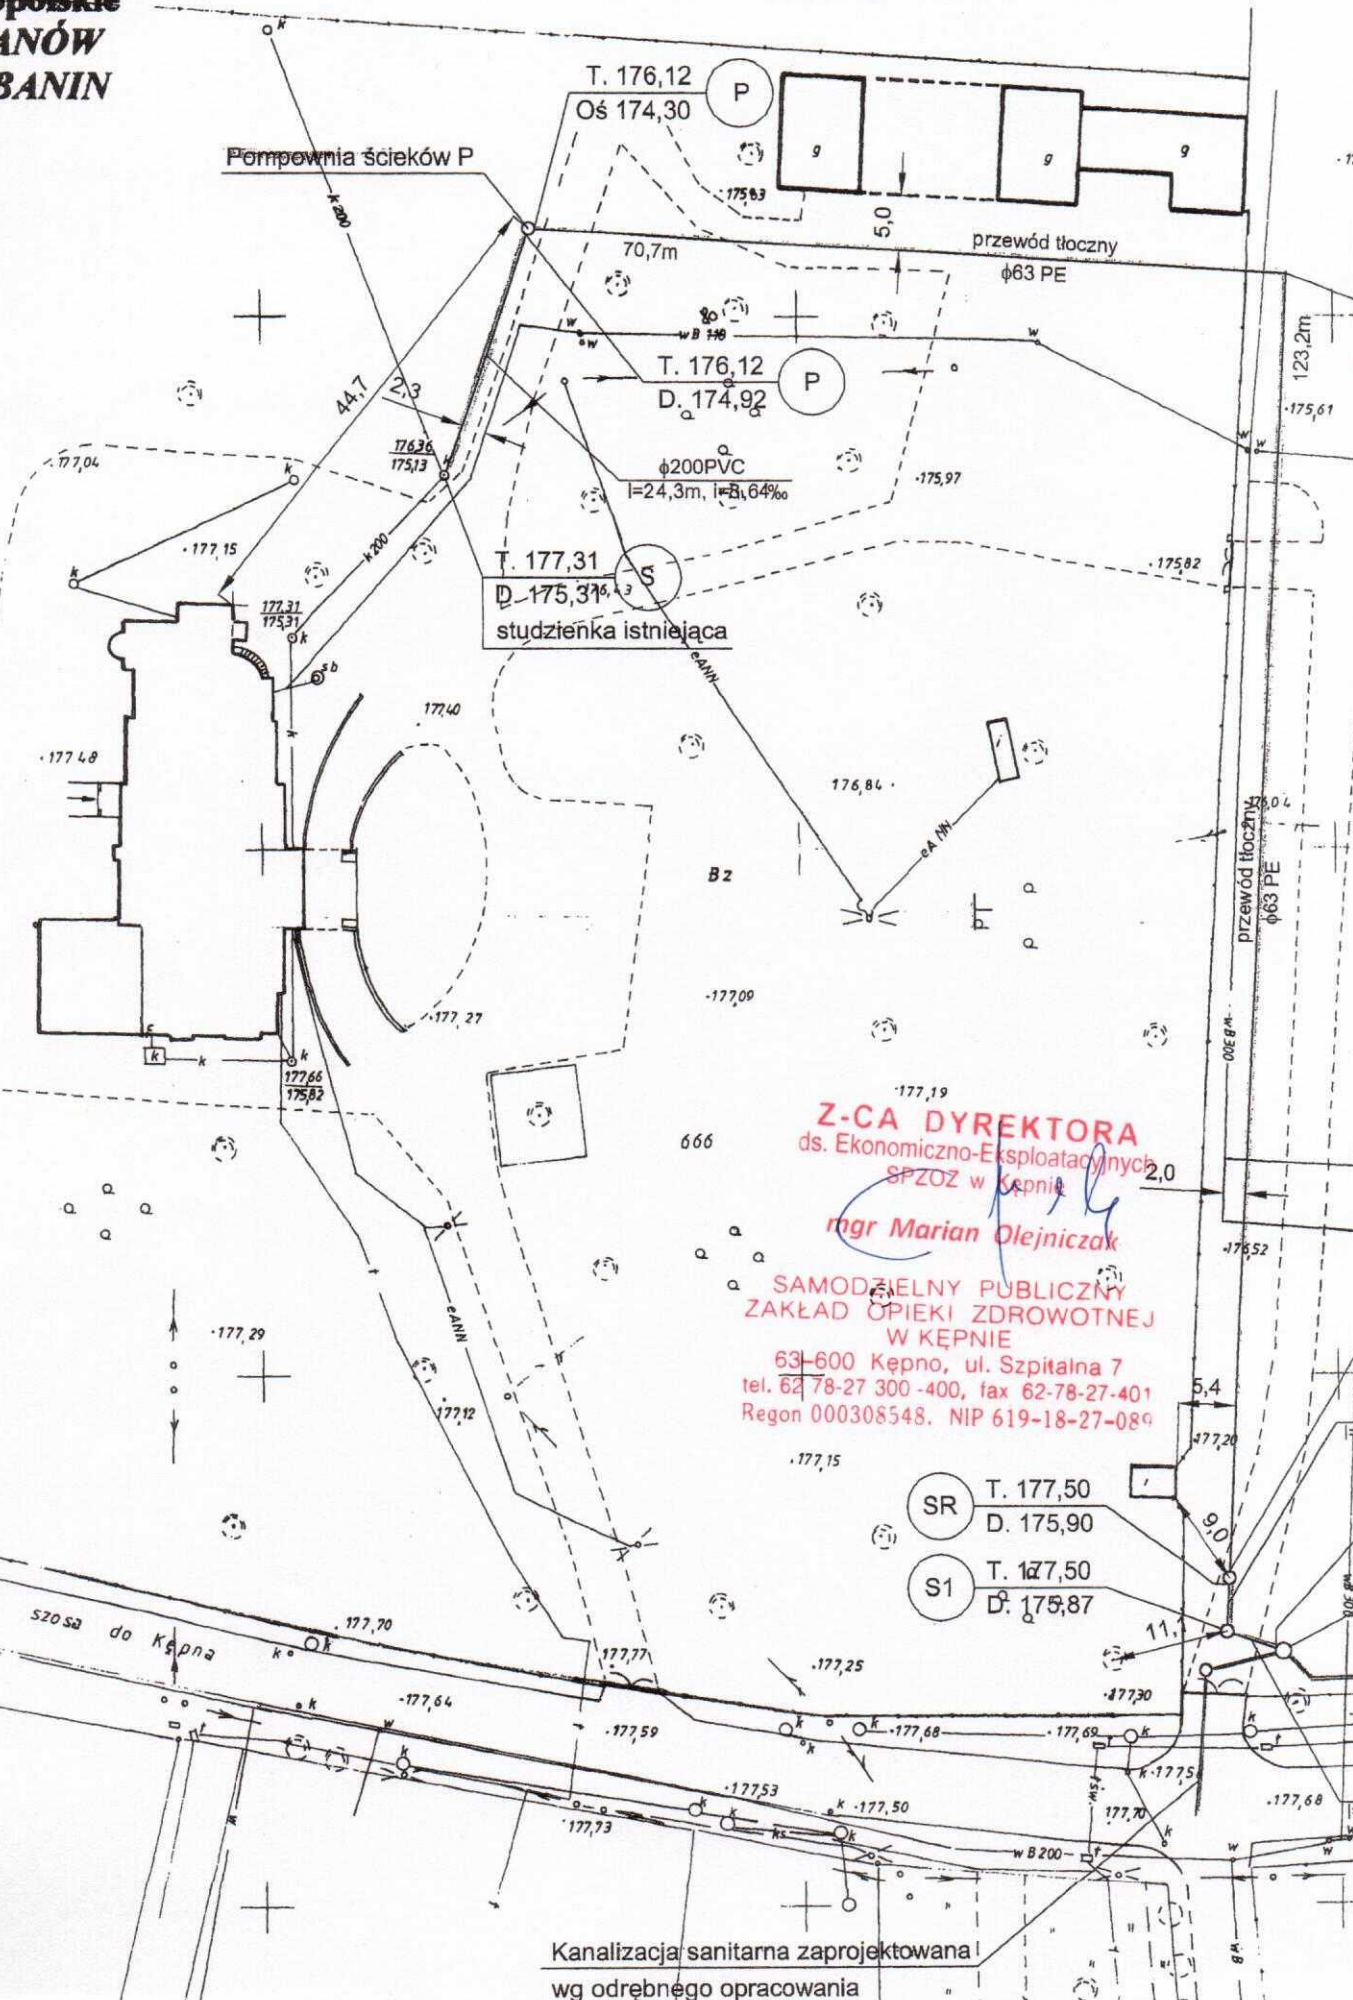


Z-CA DYREKTORA
ds. Ekonomiczno-Exploatacyjnych
SPZOZ w Kępnie
mgr Marian Olejniczak

**SAMODZIELNY PUBLICZNY
ZAKŁAD OPIEKI ZDROWOTNEJ
W KĘPNIE**
63-600 Kępno, ul. Szpitalna 7
tel. 62-78-27 300-400, fax 62-78-27-401
Regon 000308548. NIP 619-18-27-089

SR T. 177,50
D. 175,90

S1 T. 177,50
D. 175,87

Załącznik Nr 4 - Rzut kondygnacji piwnicznej budynku.

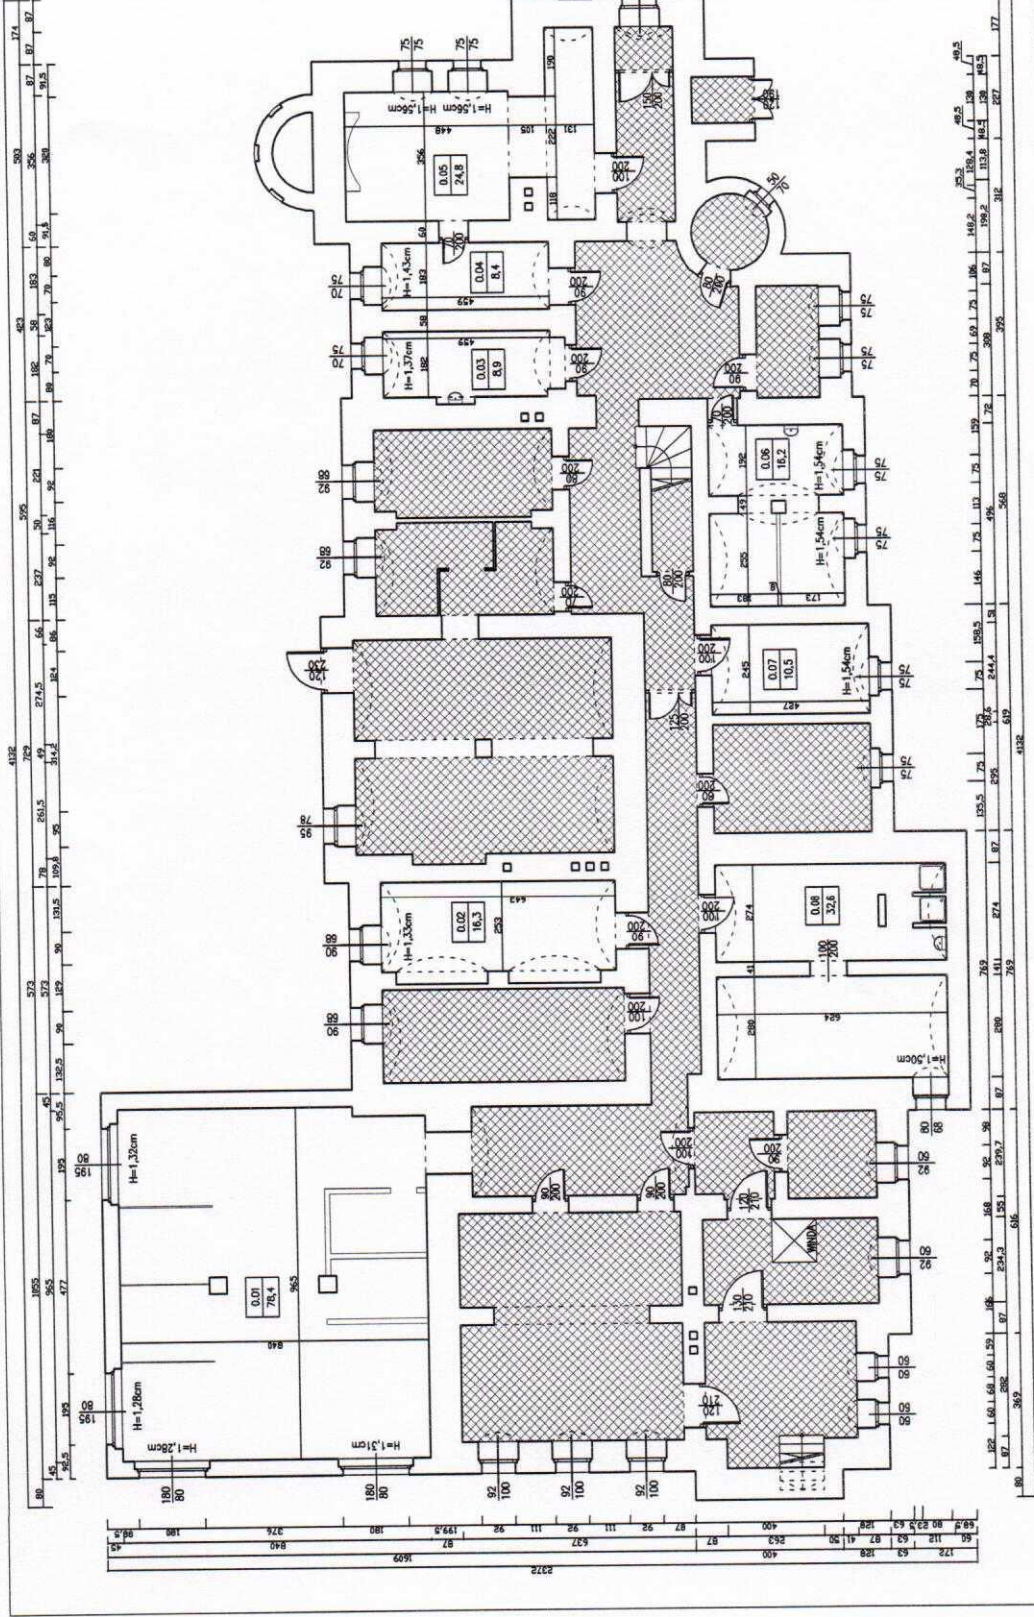

BILANS POWIERZCHNI

KONDYGNACJA PODZIEMNA

Nr pom.	Nazwa pomieszczenia	Przebieg powierzchni	Pow. powierzchni	Pow. całkowita
0.01	Salon główny fizykoterapii	-	78,4	78,4
0.02	Gabinet masażu klasycznego	-	16,3	16,3
0.03	Gabinet laseroterapii	-	8,9	8,9
0.04	Gabinet karłowaterapii	-	8,4	8,4
0.06	Gabinet masażu wibracyjnego	-	16,2	16,2
0.08	Gabinet hydroterapii	-	32,6	32,6
RAZEM (gabineły zabiegowe)				198,1

LEGENDA:

pomieszczenia niebędące tematem opracowania

różnica wysokości między poziomem urzędowym a poziomem terenu w danym miejscu

Rzut kondygnacji piwnicznej

Wskazanie różnic wysokości między poziomem terenu urzędowego przy budynku a poziomem posadzki w pomieszczeniach rehabilitacyjnych w Oddziale Leczniczo-Rehabilitacyjnym w Orpianinie


Z-CA DYREKTORA
ds. Ekonomiczno-Exploatacyjnych
SPZOZ w Kępnie
mgr Marian Olejniczak

**SAMODZIELNY PUBLICZNY
ZAKŁAD OPIEKI ZDROWOTNEJ
W KĘPNIE**
63-600 Kępno, ul. Szpitalna 7
tel. 62 78-27 300 -400, fax 62-78-27-401
Regon 000308548, NIP 619-18-27-089