


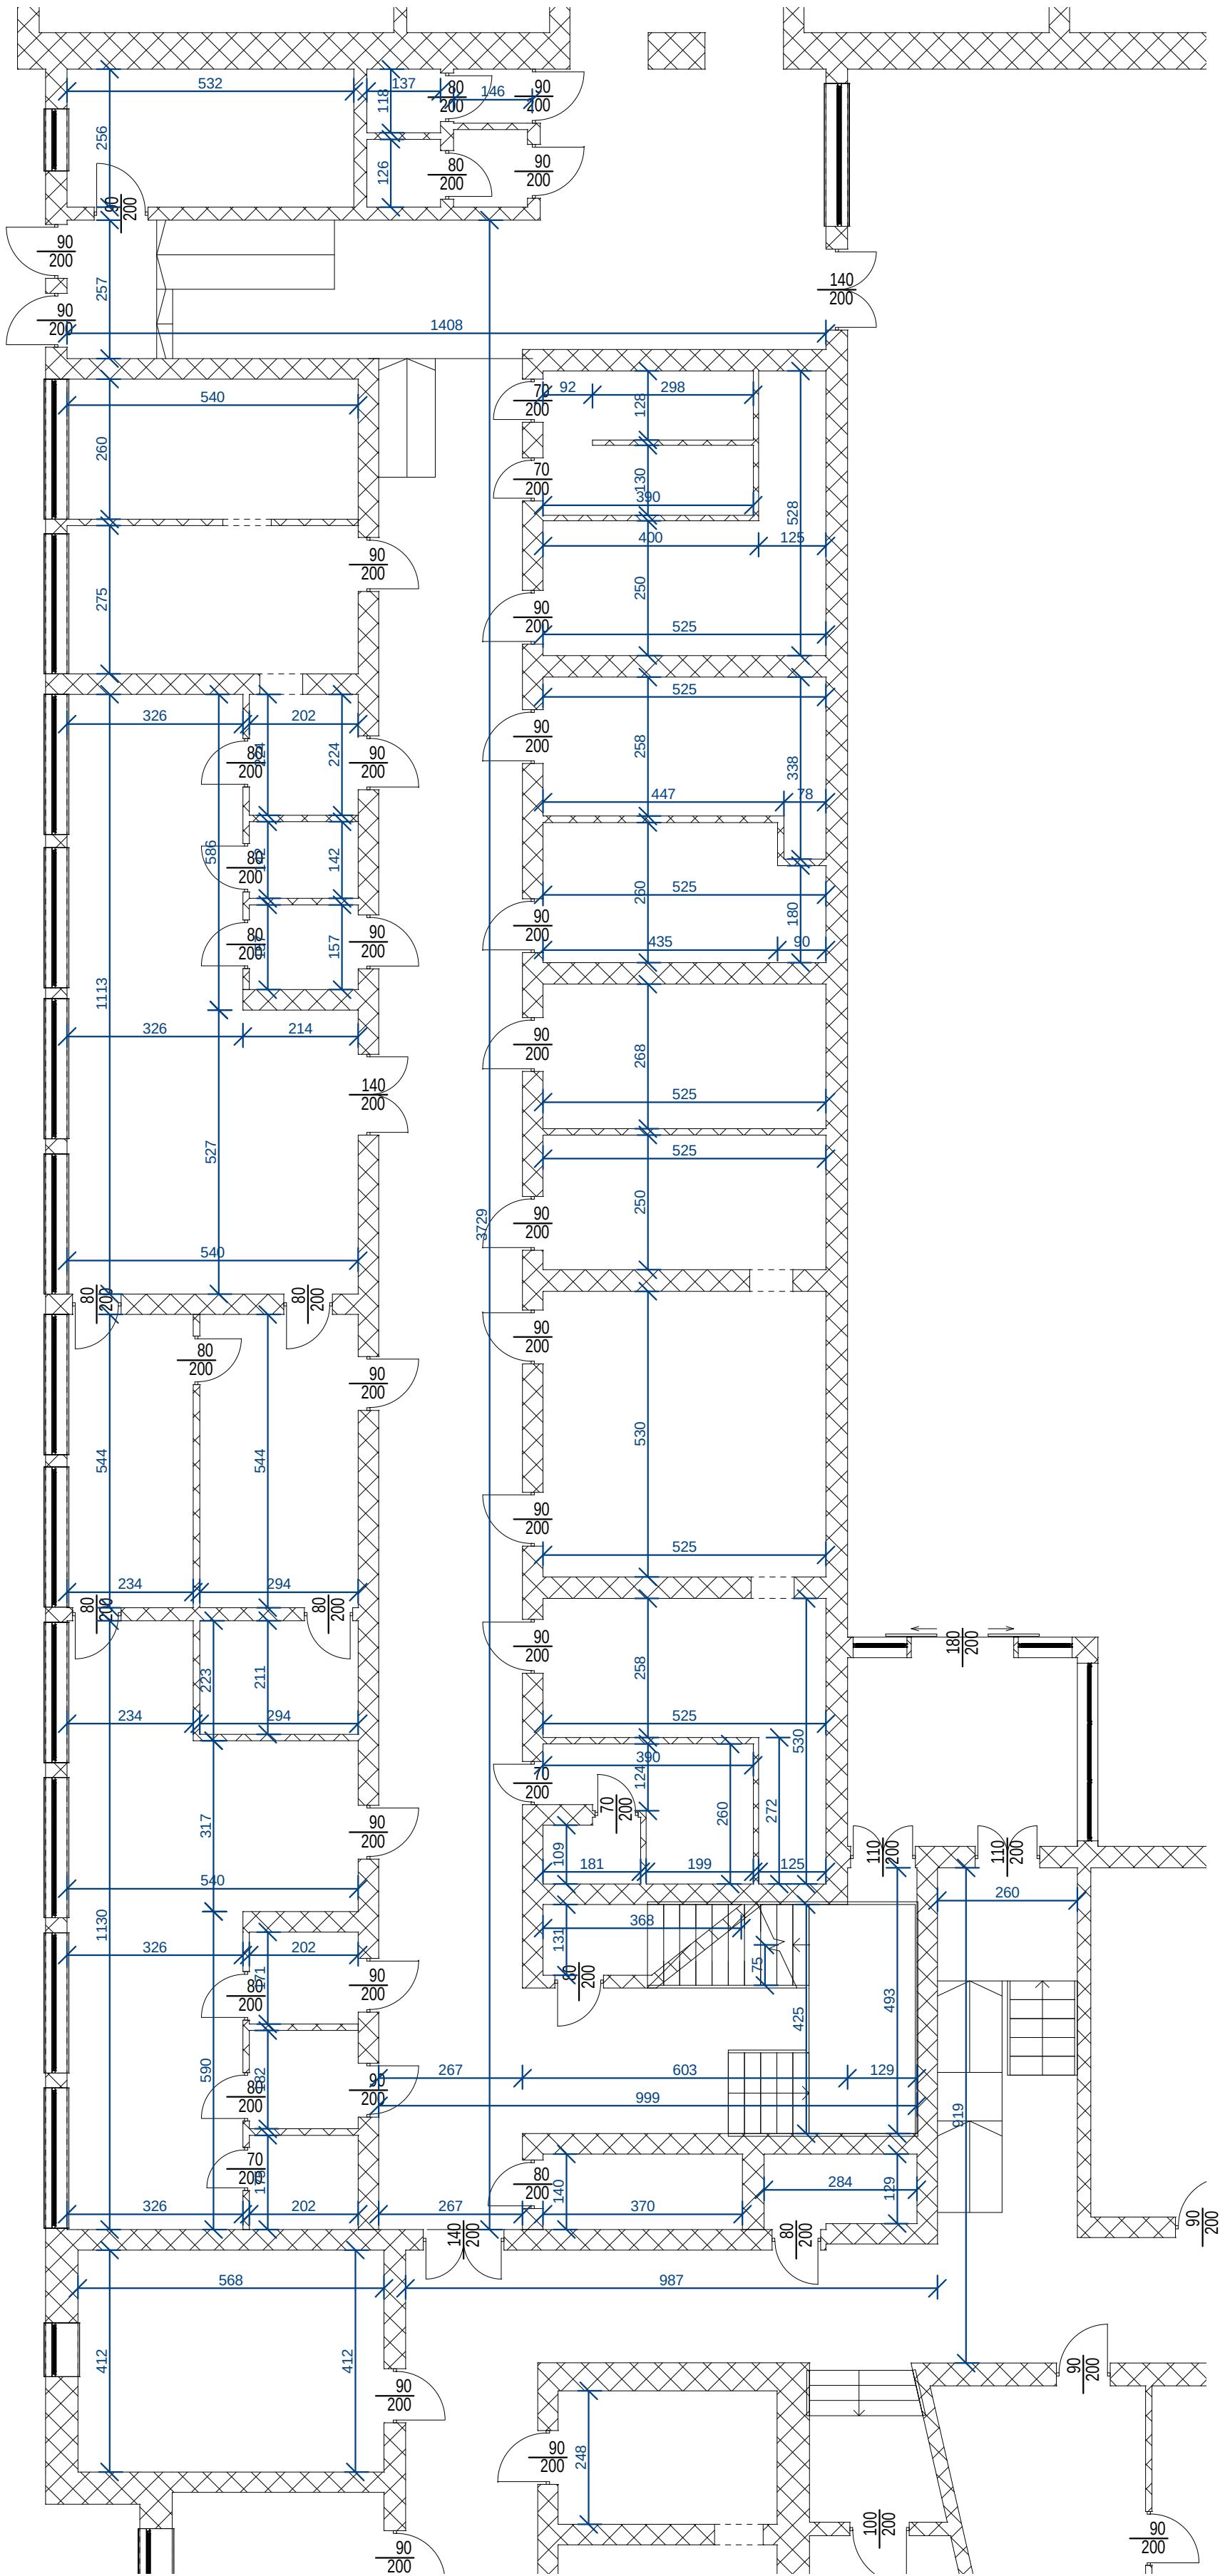

UWAGA:
W związku z brakiem możliwości dostępu do niektórych elementów konstrukcyjnych i wykończeniowych, innego niż pokazany na rysunku, układu ścian wewnętrznych, wykonawca zobowiązany jest do dokonania ostatecznych pomiarów tych elementów na budowie oraz wprowadzenia stosownych korekt w porozumieniu z projektantem

W przypadku braku szczegółowych zaleceń w projekcie dotyczących wykonania poszczególnych elementów obiektu, należy stosować zasady sztuki budowlanej i obowiązujących Polskich Norm. Autor nie ponosi odpowiedzialności za wszelkie zmiany wprowadzone bez jego zgody na etapie realizacji przez inwestora.

Przed przystąpieniem do prac budowlanych wszystkie wymiary sprawdzić na budowie. W przypadku stwierdzenia niezgodności należy zwrócić się do projektanta.

INWESTOR	Samodzielny Publiczny Zakład Opieki Zdrowotnej w Kępnie		
ADRES	Szpitalna 7, 63-600 Kępno		
AUTOR:			
NR. UPR. PROJ.			
arch. MICHAŁ TOMANEK			
214/91			
SPRAWDZAJĄCY:			
NR. UPR. PROJ.			
arch. ZBYSZKO BUJNIEWICZ			
1315/94			
ZESPÓŁ PROJEKTOWY:			
Agnieszka Pliwka			
Krzysztof Walaszek			
Atelier 7 Sp. z o.o.		40-702 KATOWICE K Ł O D N I C K A 16 Tel:32 6080612 Fax:32 6080614 Mail: biuro@atelier7.com.pl www.atelier7.com.pl	
Konceptcja przebudowy części budynków Szpitala w Kępnie		UMOWA:	
		FAZA:	P.K.
		DATA:	2015-12
STAN ISTNIEJĄCY - RZUT PRZYZIEMIA		SKALA:	1 : 100
		BRANZA:	ARCH.
Nr.projektu:		I-01	
Rys.wykonane w programie Autodesk Revit nr.344-06533865 Autodesk Revit nr.345-34737082			